





| Surfaces de plancher en m²        |                           |
|-----------------------------------|---------------------------|
| Bâtiment 01                       | 15 213.00 m²              |
| Bâtiment 02                       | 8 996.00 m²               |
| STATIONNEMENT                     |                           |
| Places de stationnement           |                           |
| Nombre de places de stationnement | 20 VL + 20 PL = 40 places |

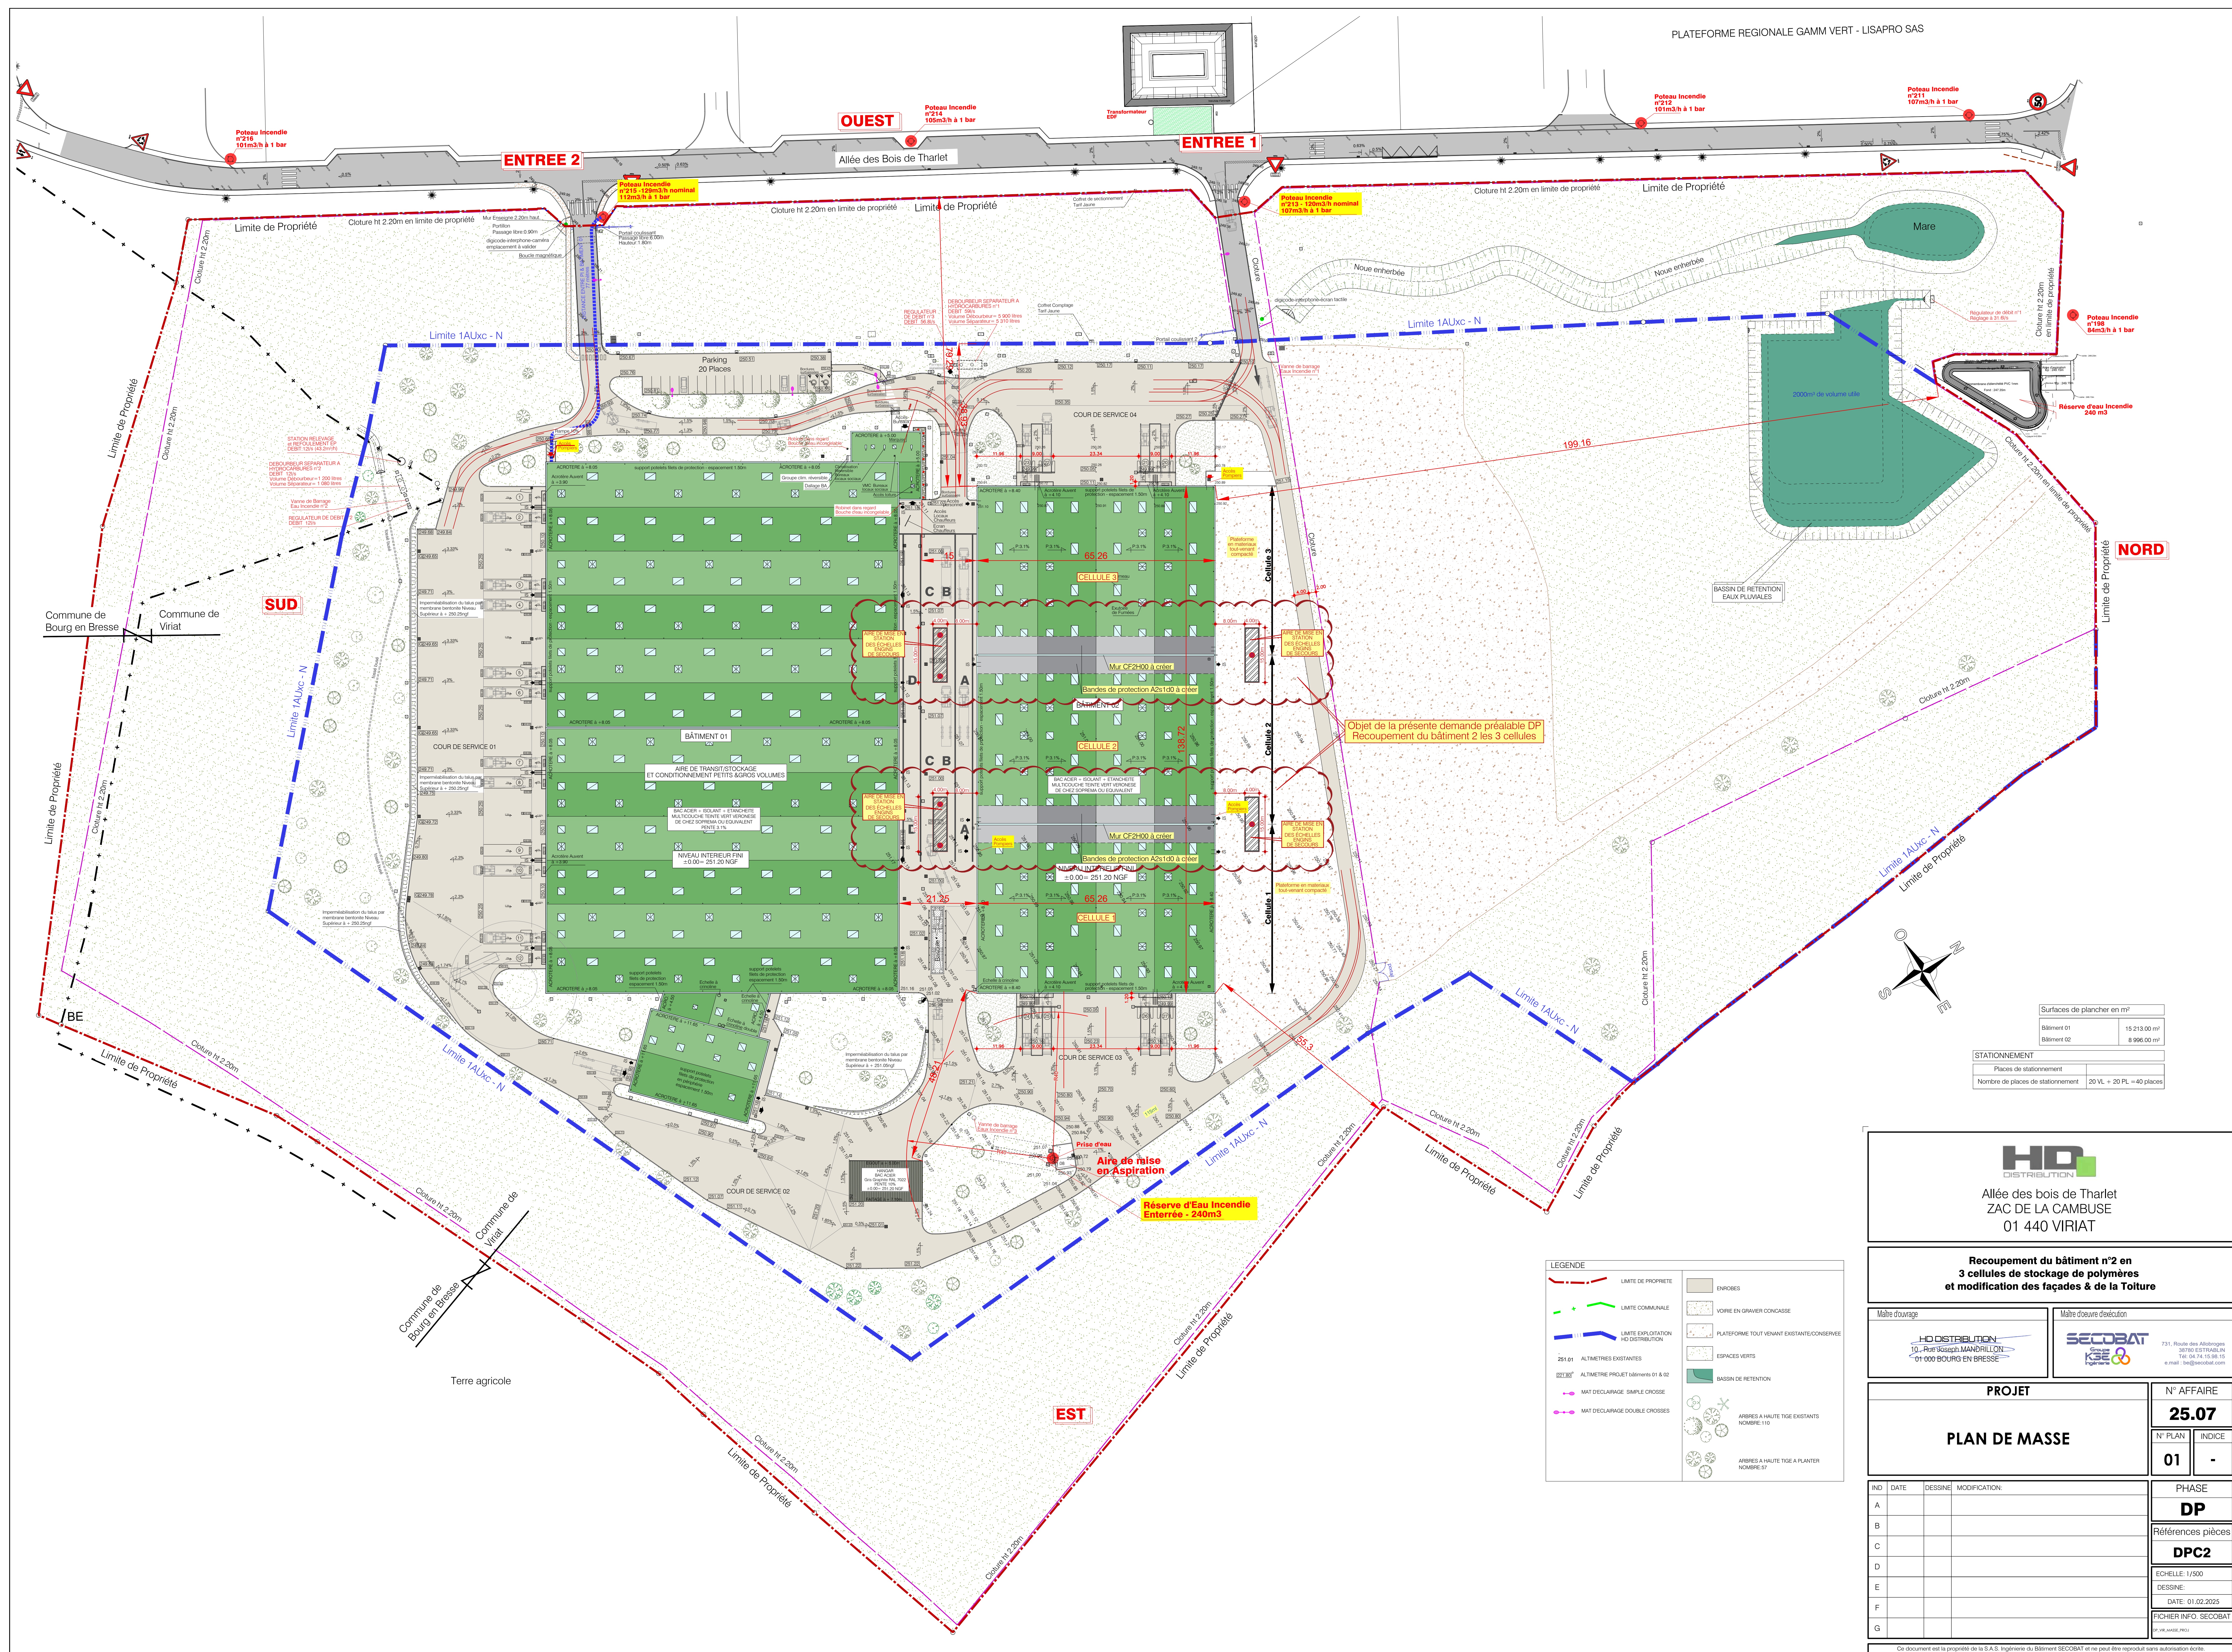

Allee des bois de Tharlet  
ZAC DE LA CAMBUSE  
01 440 VIRIAT

Recoupement du bâtiment n°2 en  
3 cellules de stockage de polymères  
et modification des façades & de la Toiture

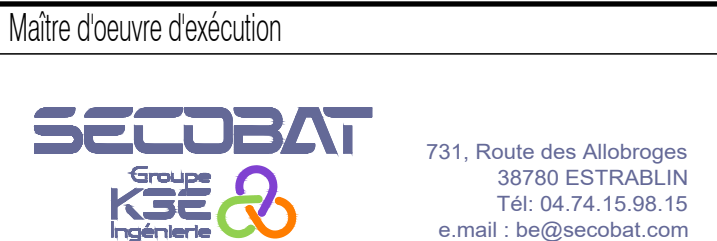

PROJET

PLAN DE MASSE

N° AFFAIRE

25.07

N° PLAN

01

INDICE

-

| IND | DATE | DESSINE | MODIFICATION | PHASE                  |
|-----|------|---------|--------------|------------------------|
| A   |      |         |              | DP                     |
| B   |      |         |              | Références pièces      |
| C   |      |         |              | DPC2                   |
| D   |      |         |              | ECHELLE: 1/500         |
| E   |      |         |              | DESSINE                |
| F   |      |         |              | DATE: 01.02.2025       |
| G   |      |         |              | FICHIER INFO: SECORBAT |